


návrh DIO Jablonec nad Nisou Smetanova - havárie plynovodu



B 28
E 13 - datum od
dle potřeb stavby a postupu prací
umístěné 7 dní před zahájením prací



A 7a po výkopech

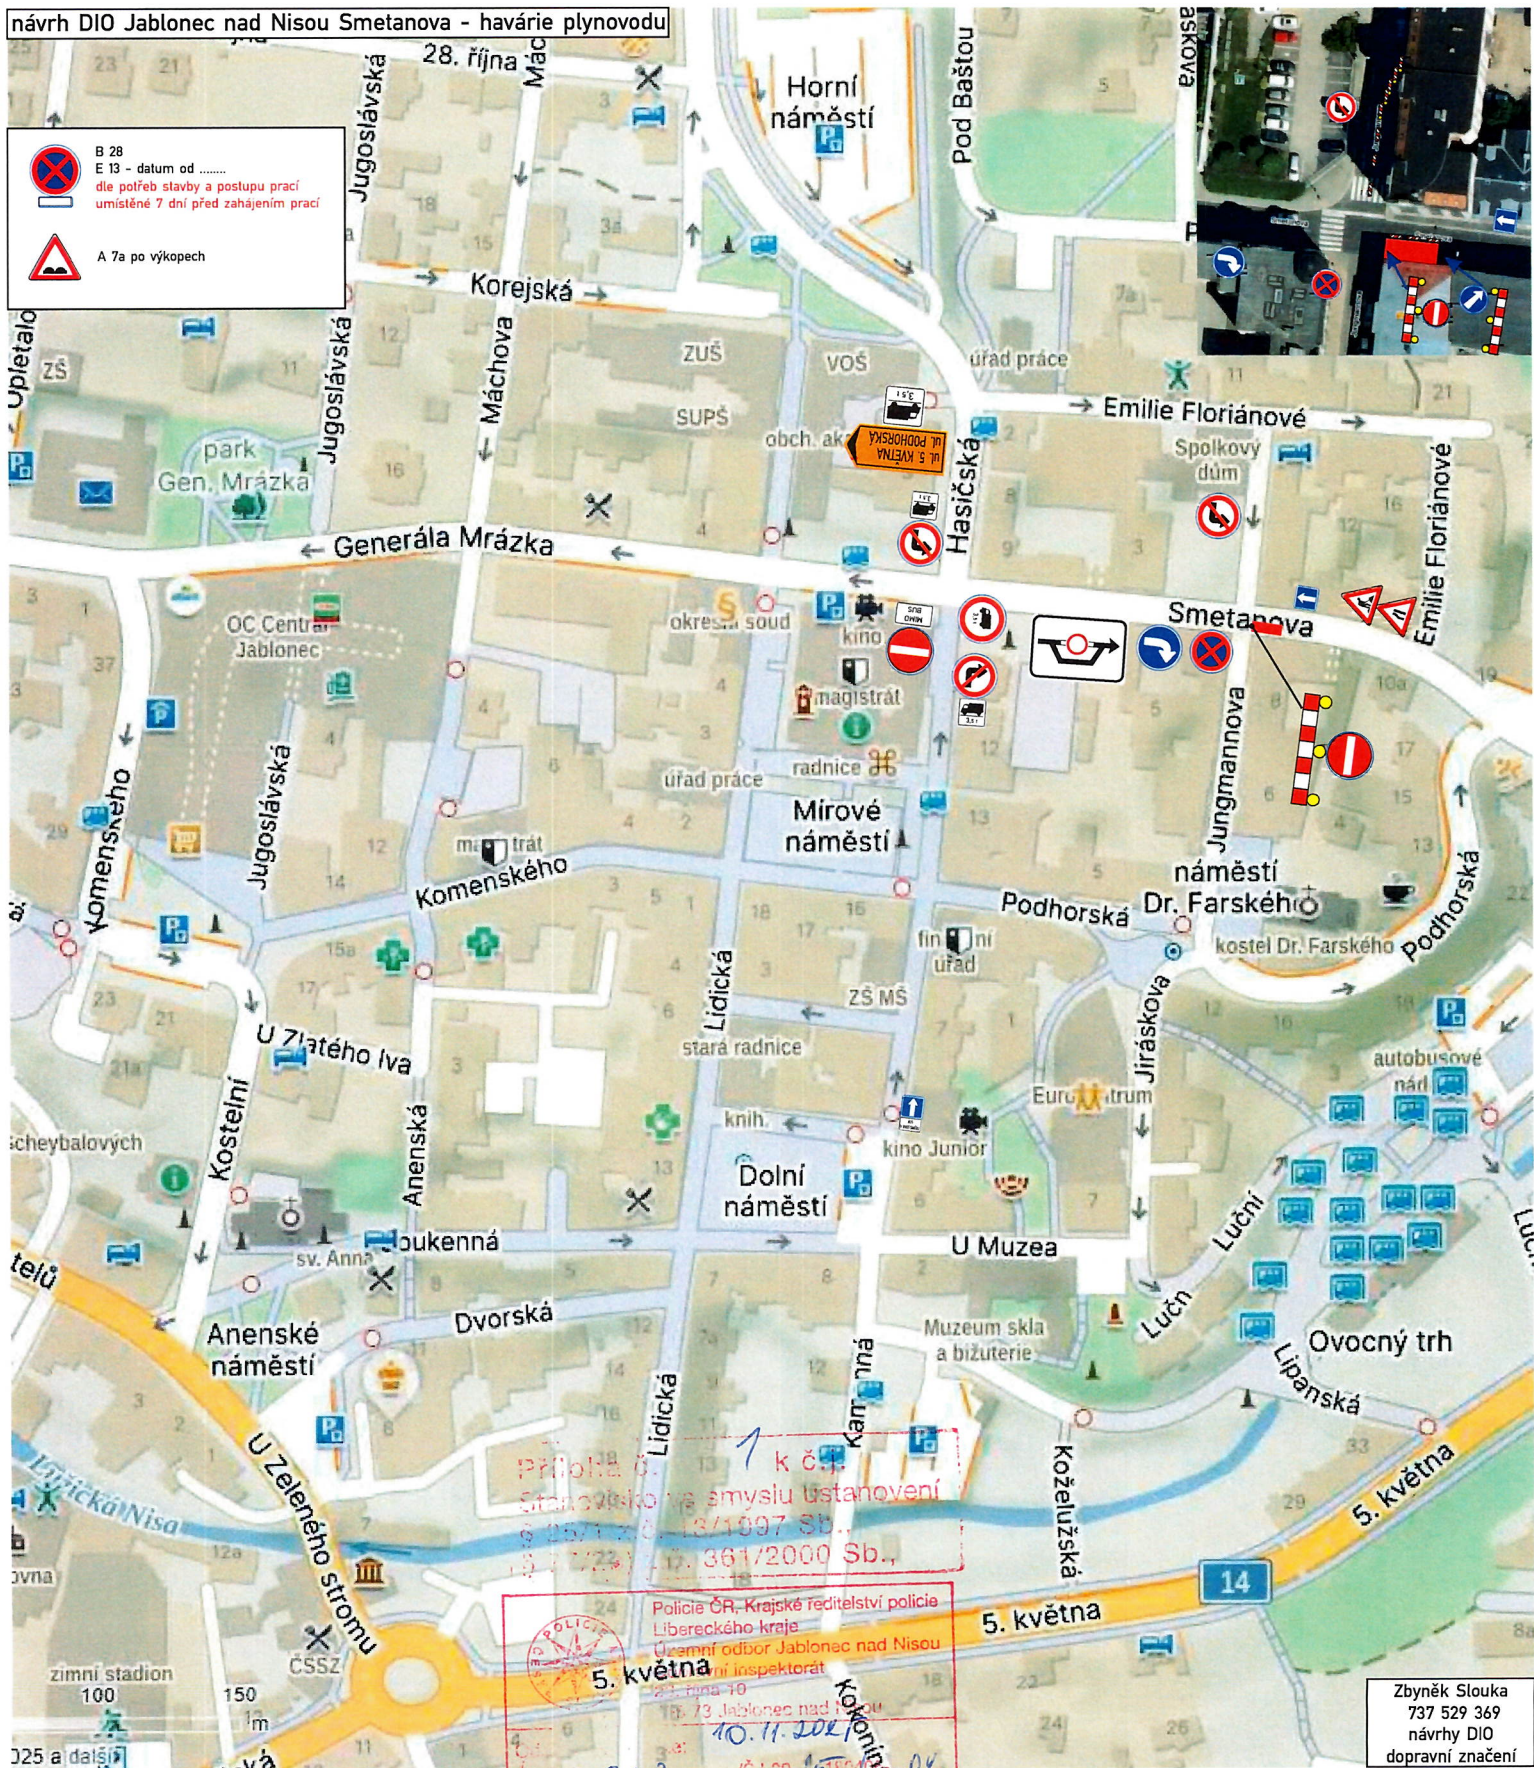

PRÍLOHA č. 1 k č. 1
Stanovisko na smyslu ustanovení
§ 257 a 260, 13/1997 Sb.,
§ 172 a 173, 361/2000 Sb.,

Police ČR, Krajské ředitelství policie
Libereckého kraje
Územní odbor Jablonec nad Nisou
Územní inspektorát
28. října 10
18. 73 Jablonec nad Nisou

5. května
Č.j. číslo: 328 /ČJ 20 150400...02...
Platnost omezena
do: 30. 11. 2021
Podpis: npor. Bc. Roman Šustek, DiS.
z r. por. Ing. Elena Kvačalová

Police ČR, jakožto dotčený orgán vydávající
závazné stanovisko, s předloženým návrhem
souhlasí, neboť odpovídá obecným
požadavkům na bezpečnost a plynulost
provozu na pozemních komunikacích.

Zbyněk Slouka
737 529 369
návrhy DIO
dopravní značení